




- LEGENDE**
- Höhe Planung
 - Höhenlinien Planung
 - Baum Bestand
 - 28 Stk. Baum Planung
 - Strauch Planung
 - Umgrenzung künftiger Streuobstbestand
 - Bestandshecke
 - Wiesenansaat bzw. -erhalt
 - Pflanzfläche
 - Asphalt
 - Pflaster ohne Richtung
 - Pflasterbelag
 - Belag versickerungsfähig
 - Hochbeete
 - Nebenanlagen, Geräte- / Müllhäuschen
 - Wasser
 - Entwässerungsrinne
 - Plasterrinne
 - Hofablauf
 - Bodenrinne für temporären Wasseranlauf
 - Entwässerungsrinne mit Gefälleangabe
 - Entwässerung (Freispiegel)
 - Mauern
 - Stahlgitterzaun
 - Fahrradstellplätze
 - Geländer
 - Schallschutzwand

Kartengrundlage: Geobasisdaten © Bayerische Vermessungsverwaltung 2023

M:1:500

Von den angegebenen Maßen ist eine Abweichung um max. 0,4 m zulässig, soweit den Festsetzungen des Bebauungsplans entsprechend.

SCHNITTE

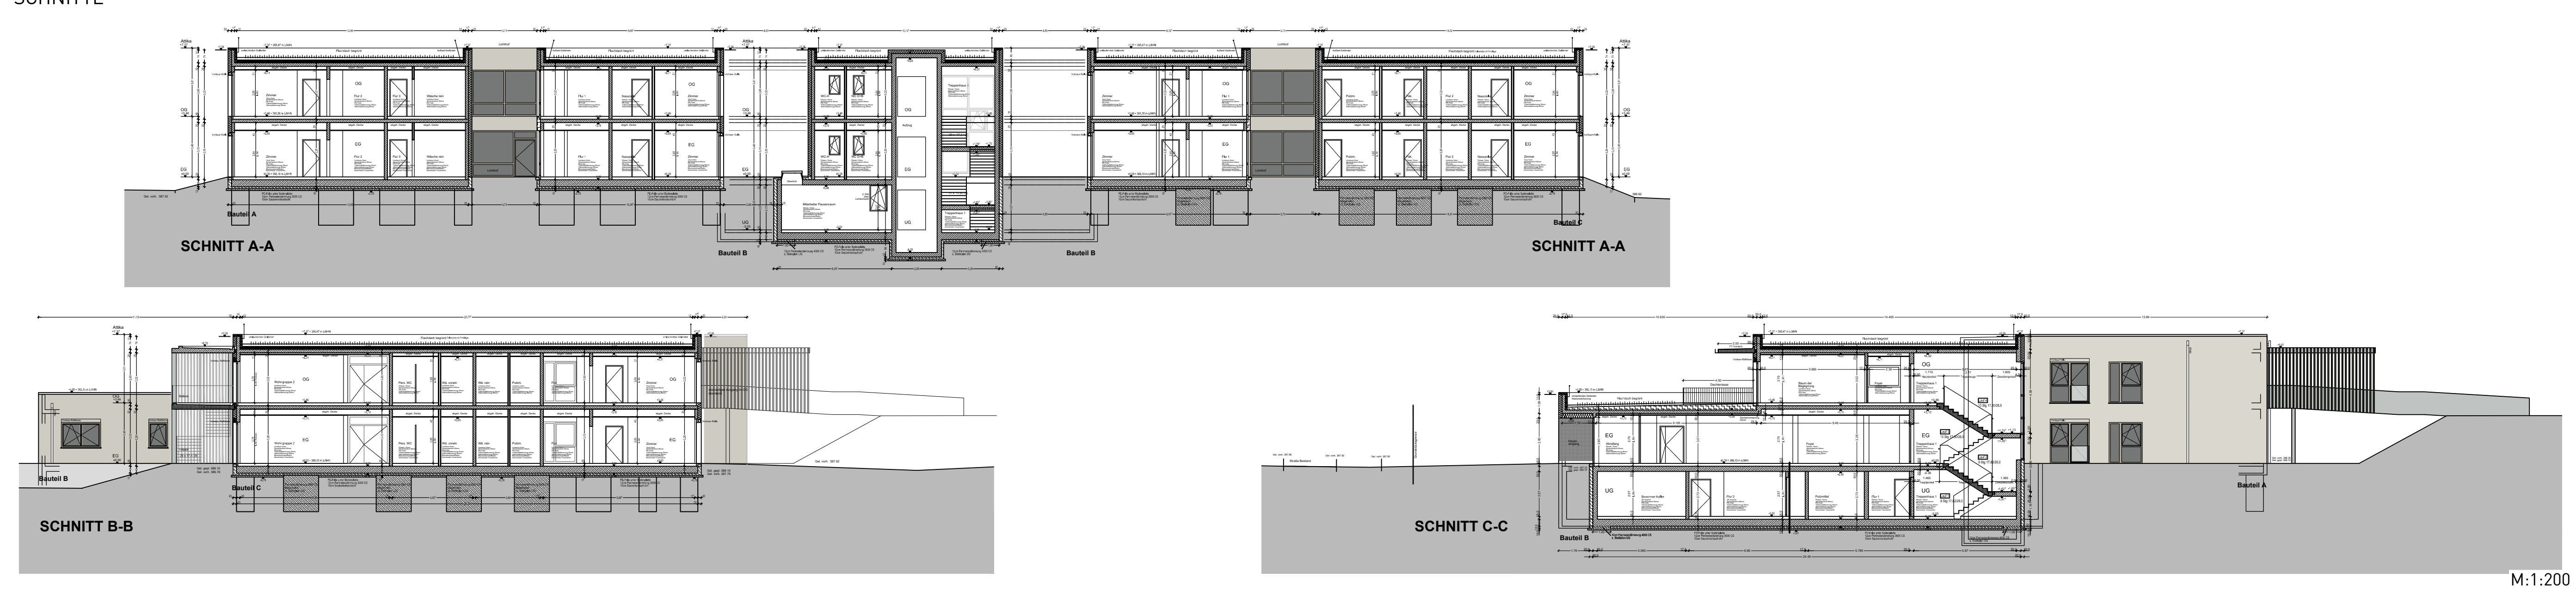

ANSICHTEN



Grundriss, Schnitte und Ansichten
 © Engelhardt Architekten GmbH, Schwabach (Stand: 13.06.2022, 02.05.2022)

Lageplan
 © Grosser-Seeger & Partner, Nürnberg (Stand 29.03.2023)

Vorhaben- und Erschließungsplan

Vorhabenträger: Diakoneo KdöR
 Heckenstraße 10
 91564 Neudettelsau

Unterschrift Vorhabenträger

Projekt: Bebauungsplan Nr. 19
 "Haus für- und miteinander
 Sorge tragen",
 Markt Oberrzenn

Lagepläne
 Schnitte
 Ansichten

Oberrzenn, 02.11.2023

M 1:500, M 1:200

